


PLAN DE ZONAGE DES OUVRAGES de TRANSPORT de GAZ NATUREL

(arrêté du 16.11.94 pris en application du décret n° 91-1147 du 14-10-91)

Commune de : **Pargny-sur-Saulx (51)**

IMPORTANT : ce plan ne concerne pas les ouvrages de distribution de gaz exploités par GrDF ou autres concessionnaires

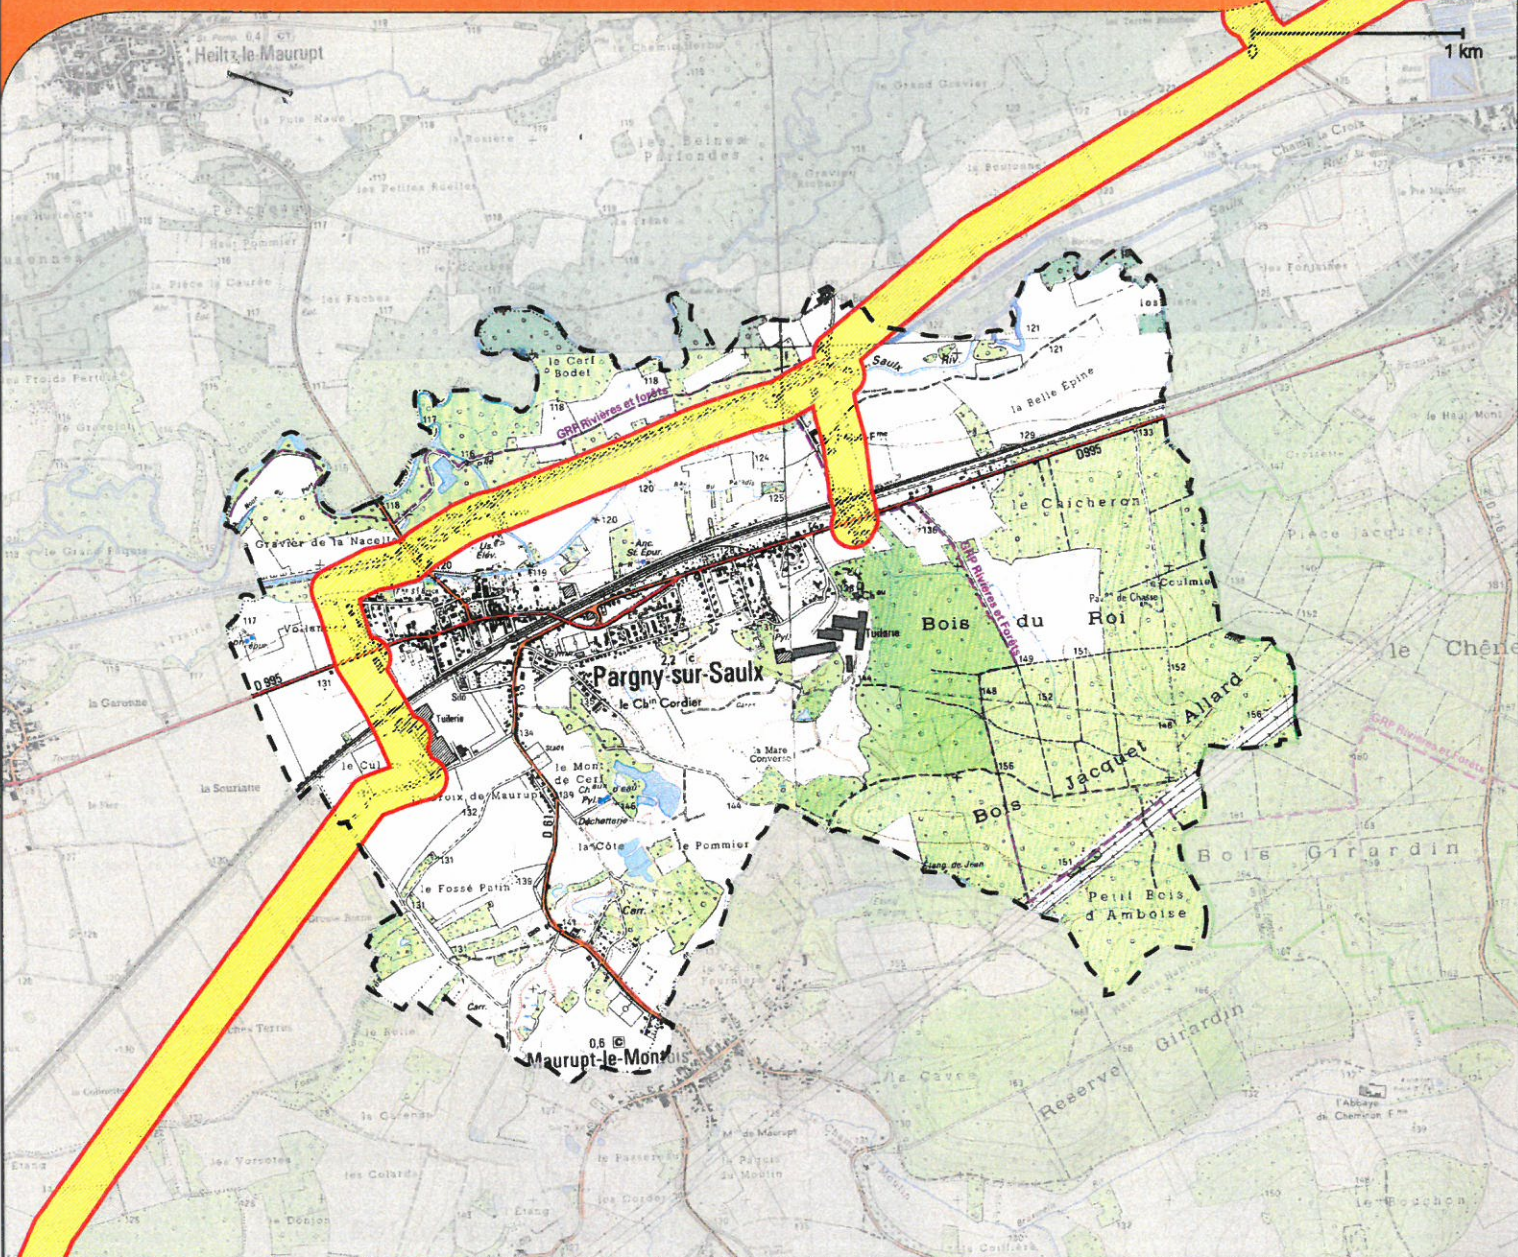

N° PLAN	DATE DE REALISATION OU DE MISE A JOUR DU PLAN	FOLIO	LEGENDE
51423 - 1	05/11/2009	1/1	Limite de commune - - - -

1. Tous projets ou travaux se situant dans la zone  d'implantation des ouvrages de transport de gaz naturel doivent faire l'objet d'une DEMANDE DE RENSEIGNEMENTS (modèle CERFA n° 90-0188)
2. Tous travaux effectués au voisinage des ouvrages de transport de gaz naturel (au sens de l'article 4 de l'arrêté 91-1147) doivent faire l'objet d'une DECLARATION D'INTENTION DE COMMENCEMENT DE TRAVAUX (modèle CERFA n° 90-0189)

Pour les travaux projetés sur une autre commune, consultez la MAIRIE concernée ou le site internet www.dictplus.com

En cas d'urgence 24h/24, téléphoner au :  N° Vert **0 800 30 72 24**
APPEL GRATUIT DEPLUS UN POSTE FIXE

CES DOCUMENTS DOIVENT ETRE ADRESSES A :
GRTgaz - Région Nord Est
Agence d'Exploitation Réseau de NANCY
22, rue Lucien Galtier
54410 LANEUVEVILLE-DEVANT-NANCY
Tél.: 03 83 50 43 21 - Fax : 03 83 50 43 10



Extrait de la carte IGN au 1/25000
Autorisation IGN SCAN25@IGN 2002